


20.11.2023

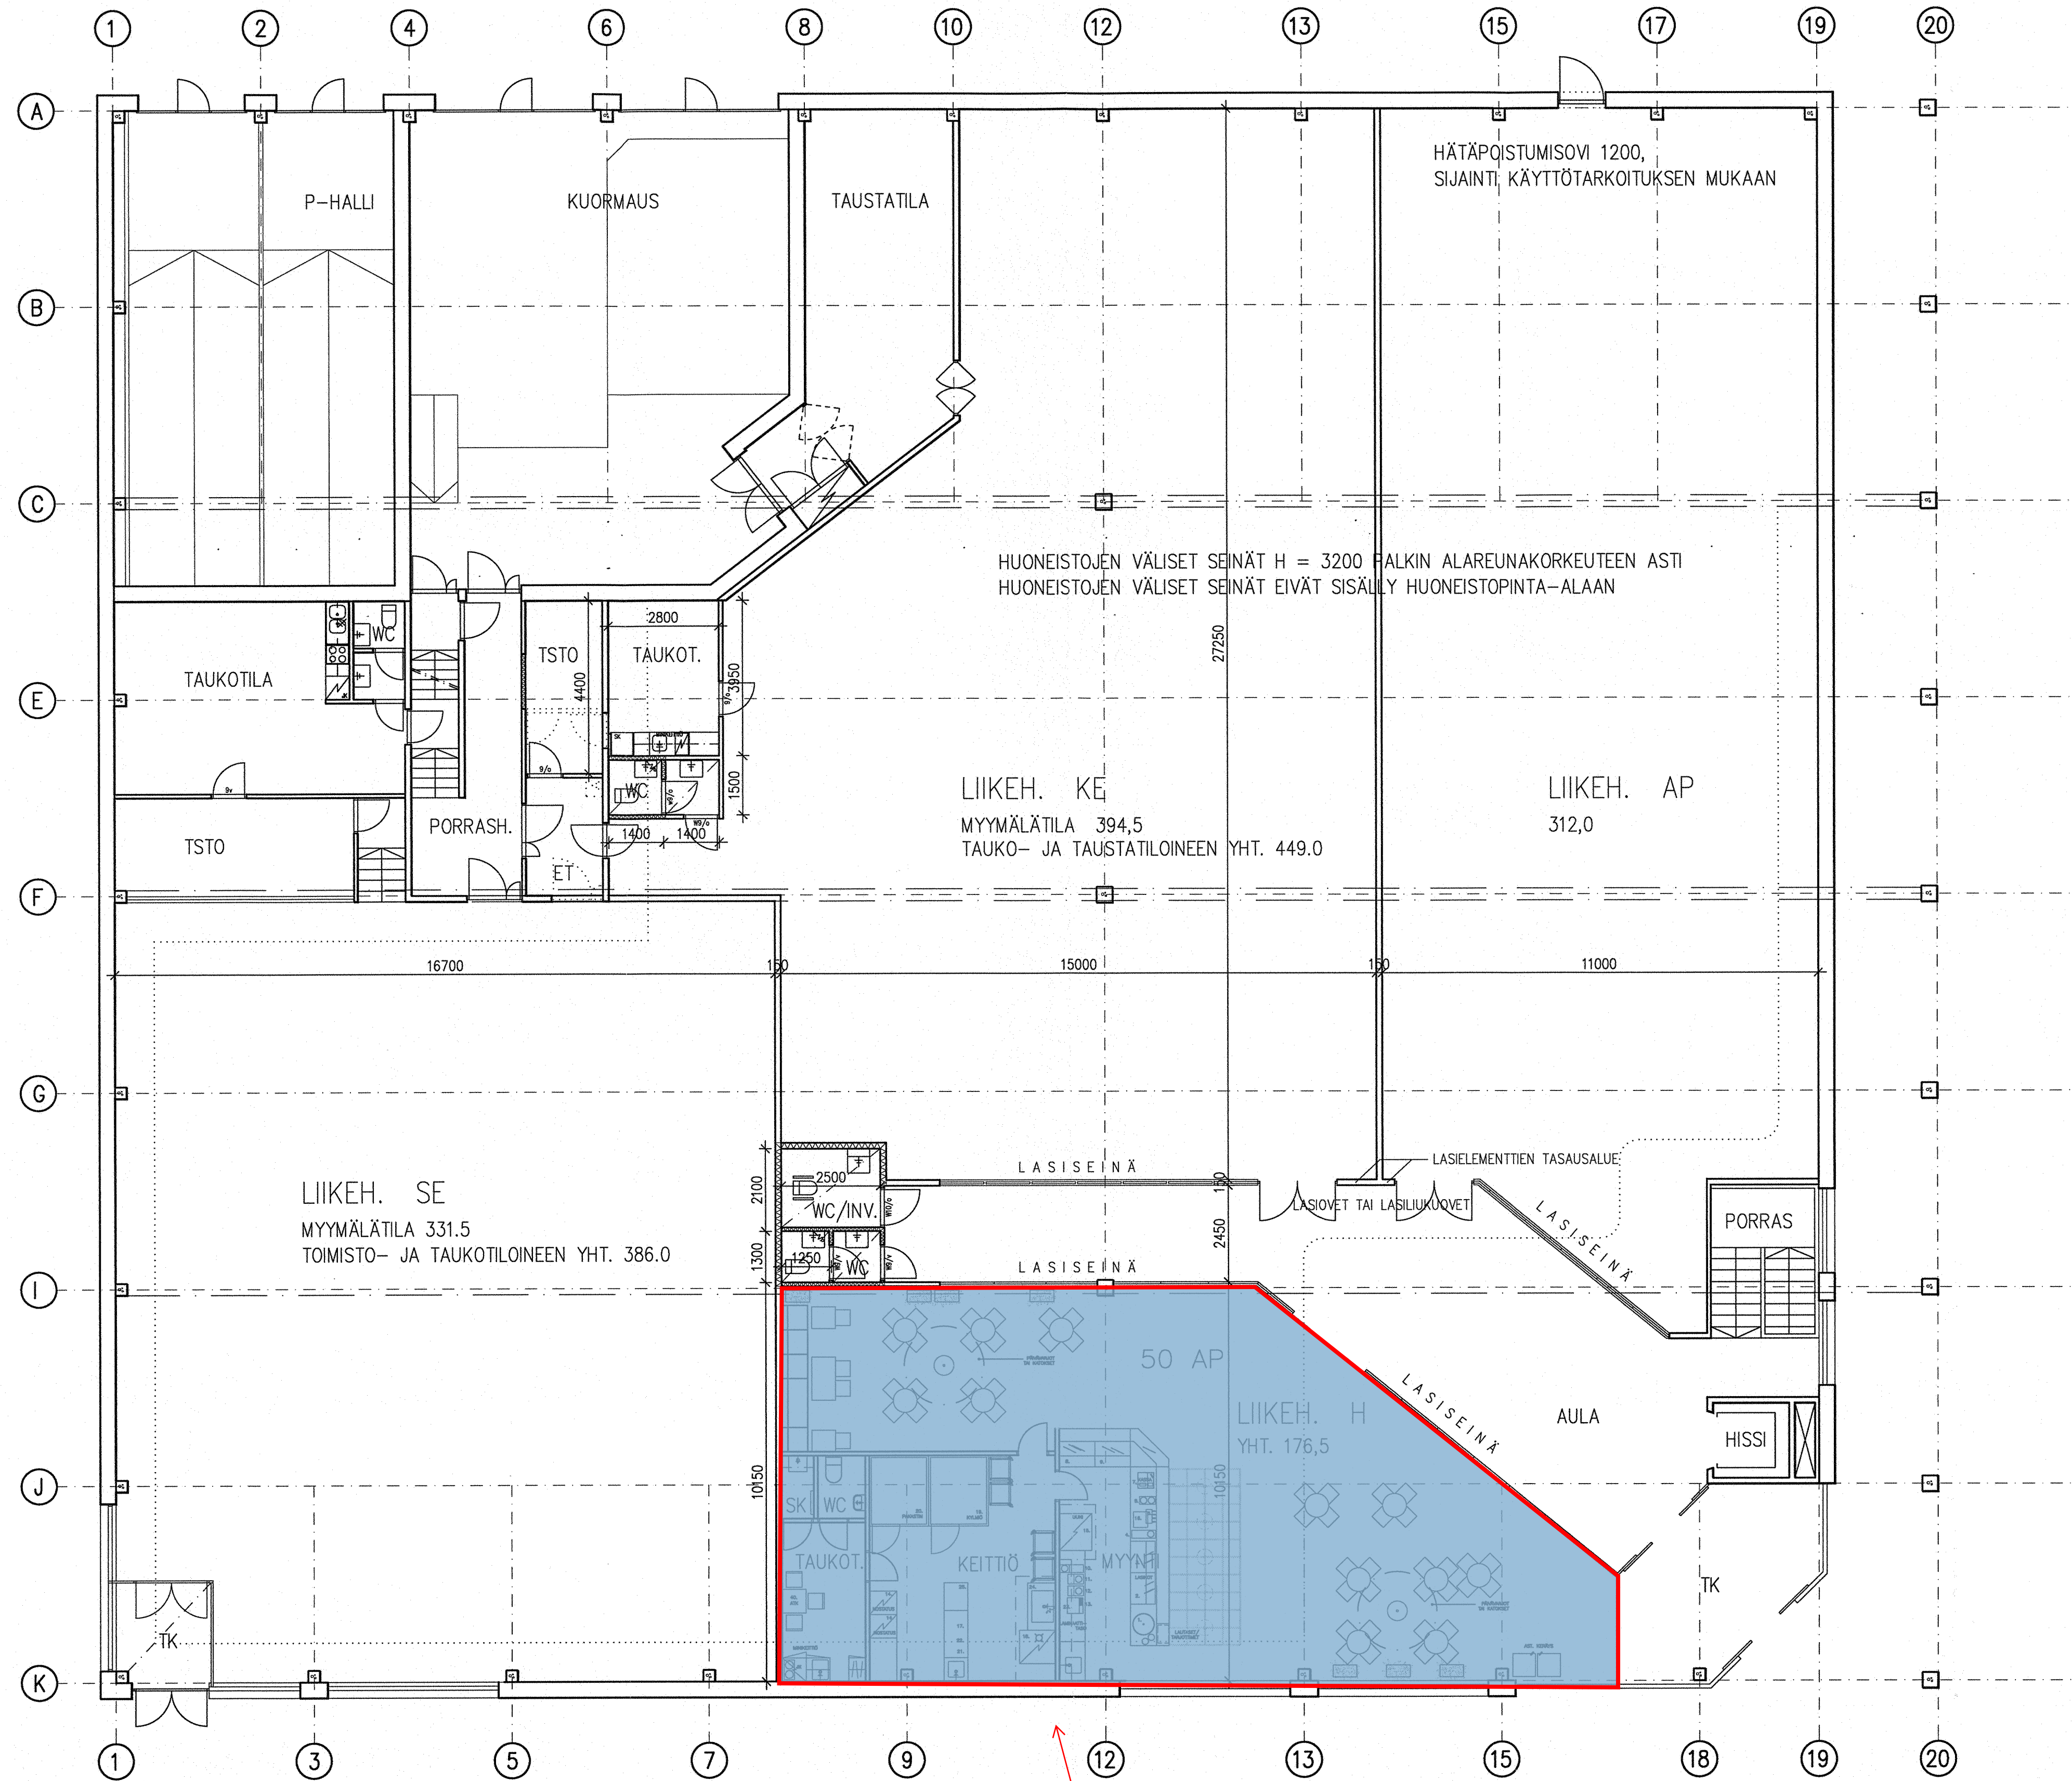

Liikehuoneisto 179 m<sup>2</sup>

Lupa nro 08-35  
 Tarkastettu ja hyväksytty 13.3.2008  
 Raahen kaupungin rakennustarkastaja

K.Osa VI	KORTTELI/TILA 24	TONTTI/RN:o 19	RAKENNUSLUVAN TUNNUS	JOKS.No
RAKENNUSLOMENPIDE MUUTOS			PIIRUSTUSAJAN PÄÄPIIRUSTUS	
RAKENNUSKOHTEEN NIMI JA OSOITE	RAKENNUSKOHTEEN POHJA, 1. KERROS	MITTAKAAVAT 1:100	PIIRUSTUKSEN SISÄLTÖ	
RAAHE	RAAHE LAIVURINKATU 26	VERSIO 2		
ARKKITEHTITOIMISTO JORMA PALORANTA OY	SUUNNALLA ARK	TYÖ No 1598	PIR.No 02	MUUTOS
21.02.2008	PIIRITAJA	TIEDOSTO Ap1V2.dwg		